REV.

STATO DI PROGETTO

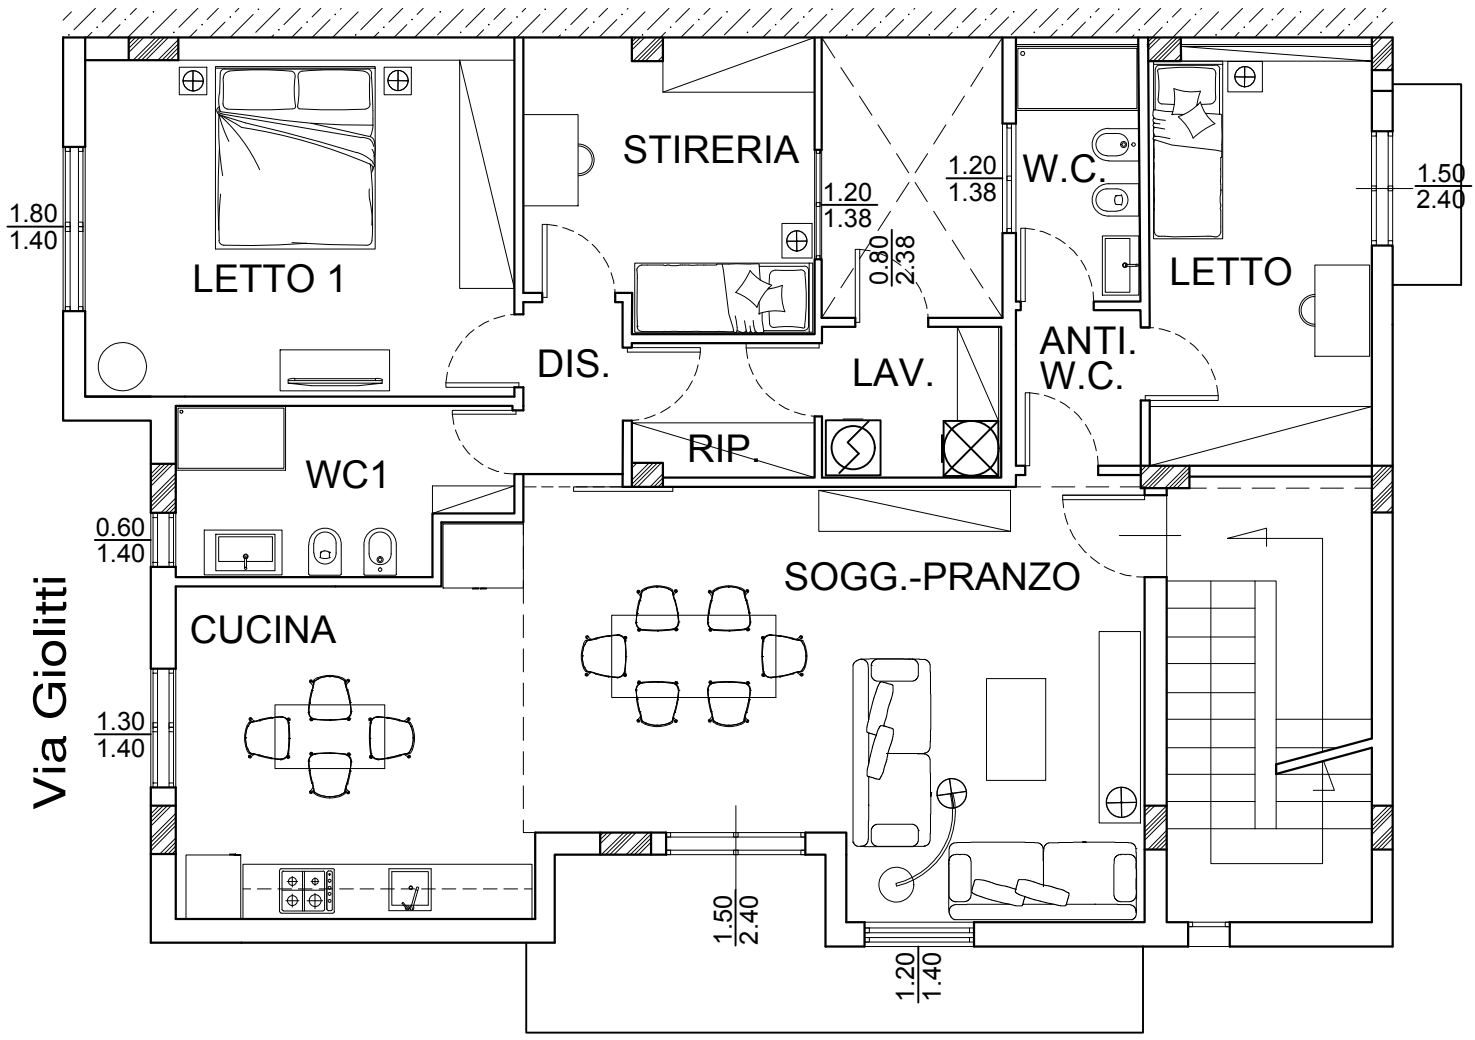

Via Lumumba

PIANTA PIANO PRIMO - STATO DI PROGETTO

Scala 1:100